


# 蓬江区白石村公告附图

江征公告字(2021)168号

土地坐落:蓬江区白石村园山仔(土名)地段

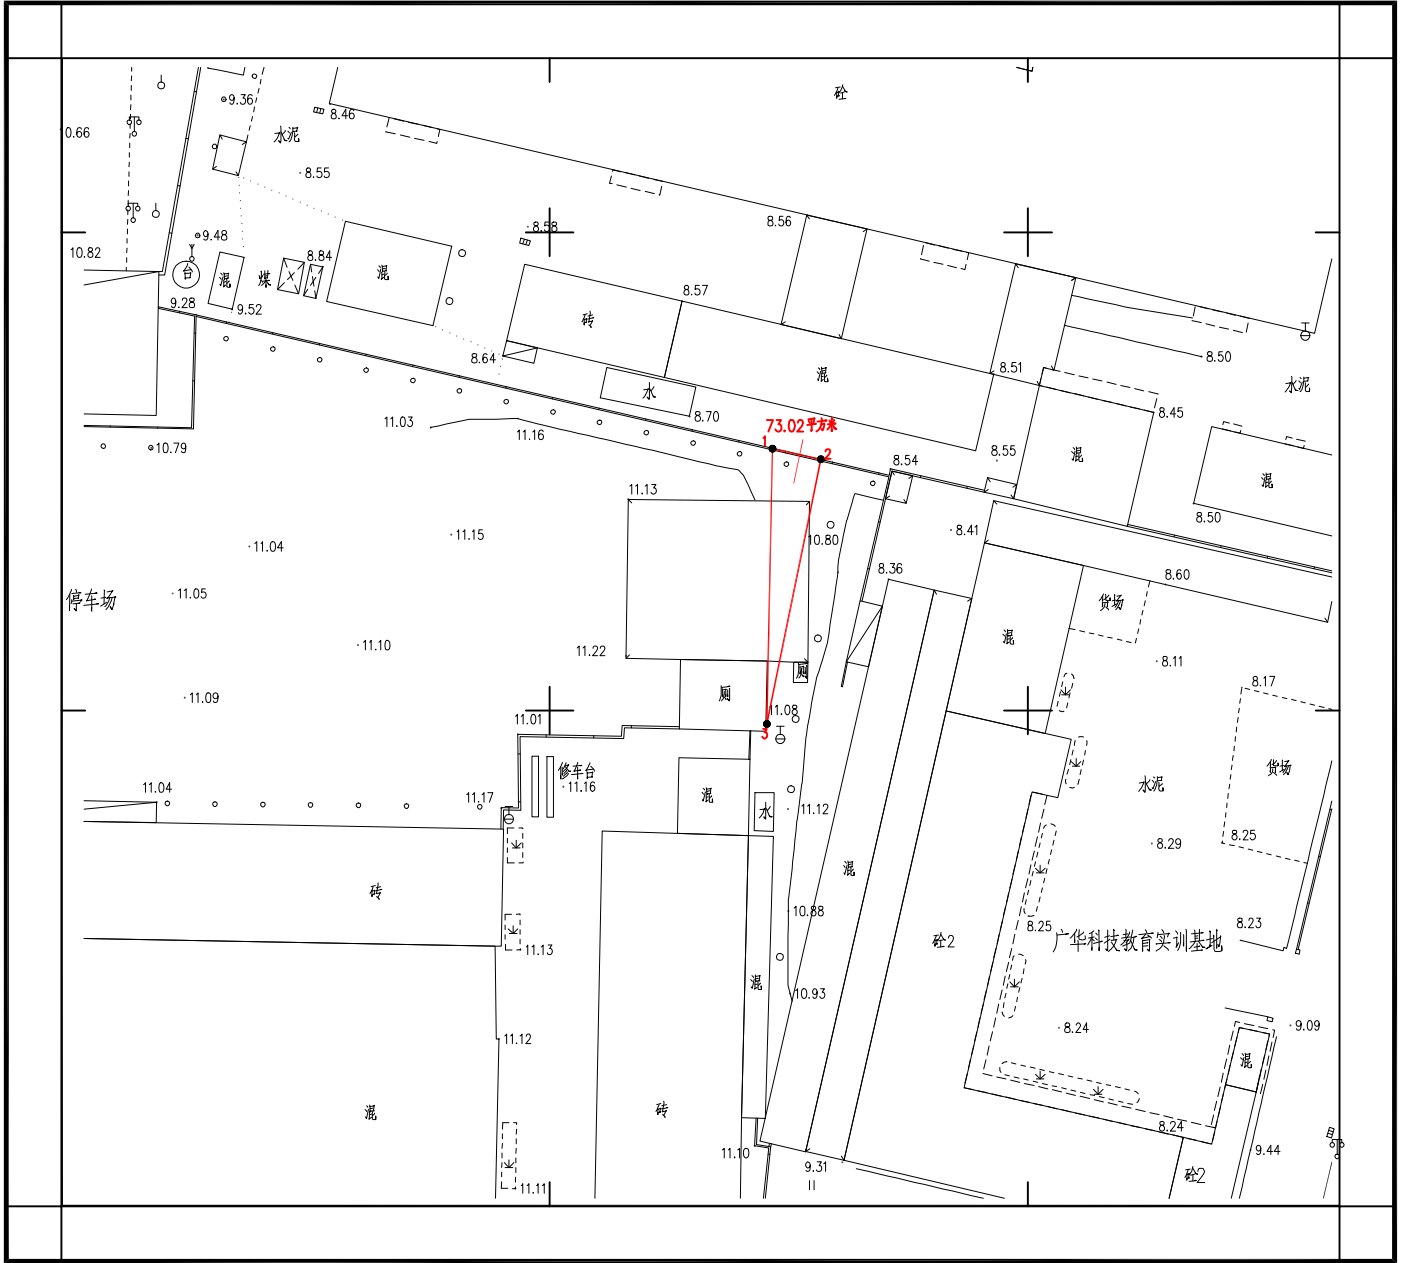

江门市国土测绘大队

2021年10月实测  
2000国家大地坐标系  
1985国家高程基准,等高距为1米。  
2017年标准图式

1:500

测量员:李伟活  
绘图员:李伟活  
检查员:敖卓岳  
编号:202109300005

