


江征预公告字 (2021) 164号

土地座落: 蓬江区荷塘镇南村市联股份合作经济社地段

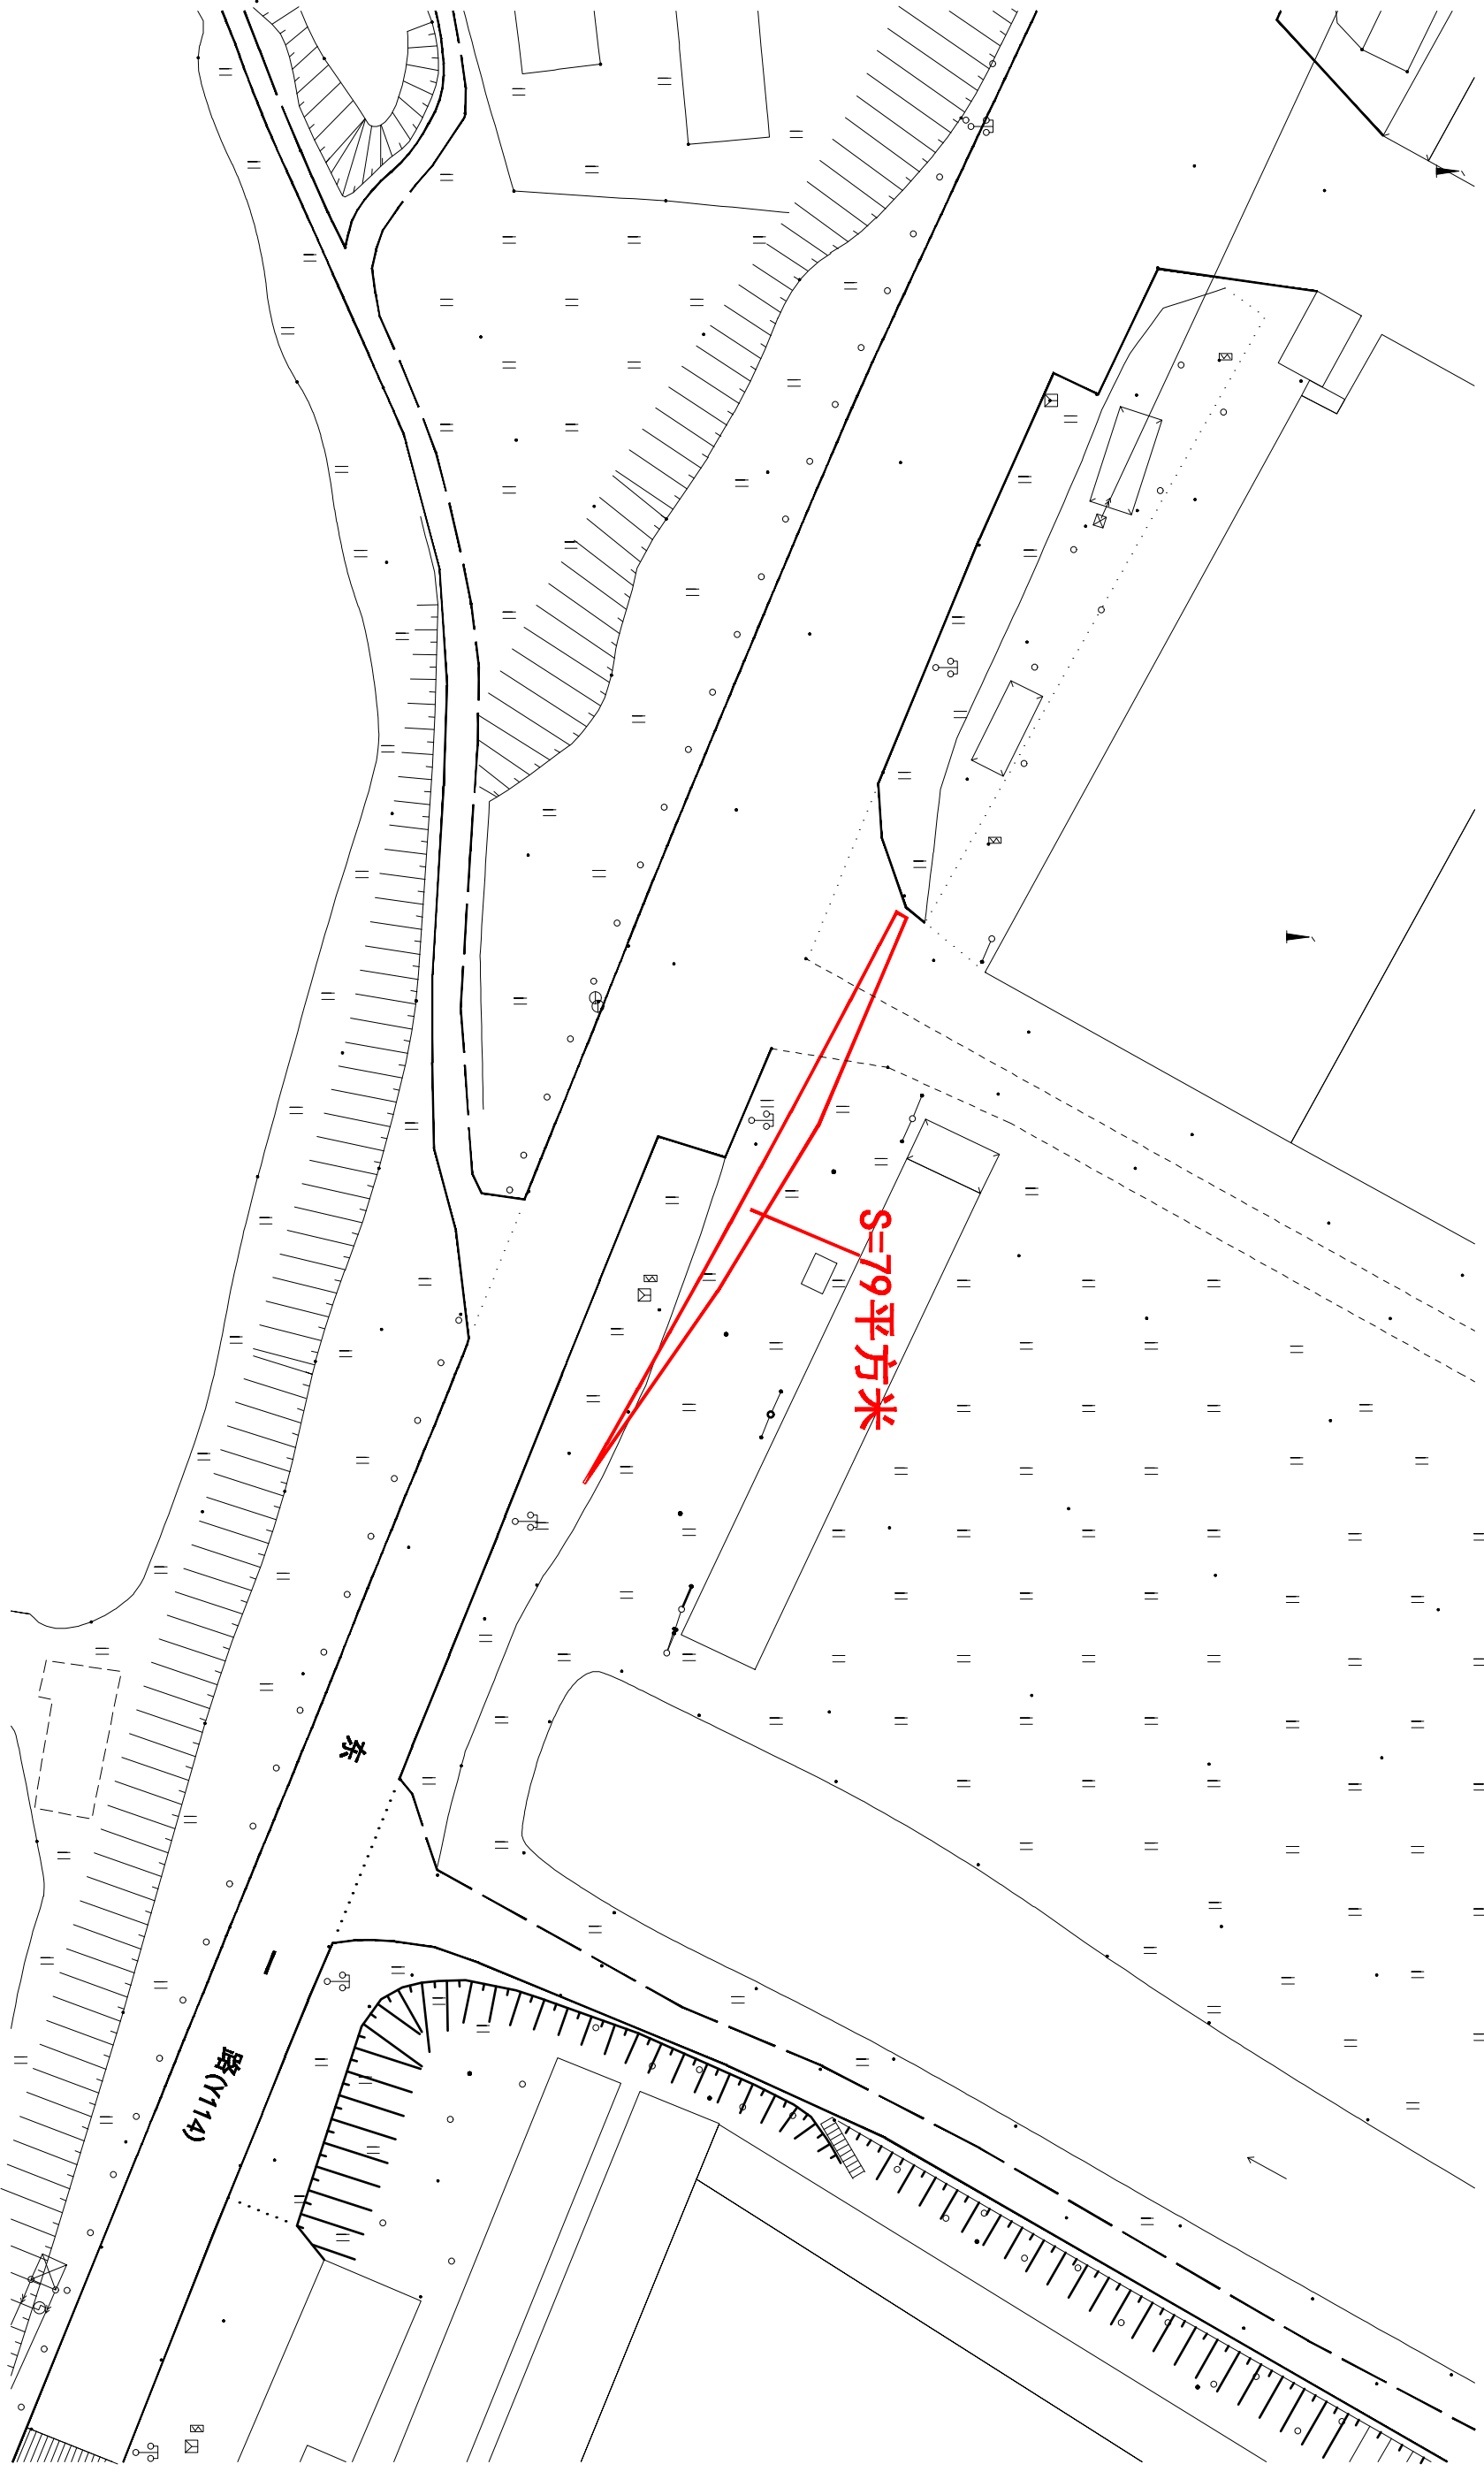

江门市蓬江区国土规划测绘队

2000国家大地坐标系,
1985国家高程基准, 等高距为1米
2007年版图式


测量日期: 2021.11.19
绘图日期: 2021.11.19

1:500

测量员: 张观顺 周小强 陈耀波
绘图员: 张观顺
检查员: 苏文勇
审核员: 苏柱

江征预公告字 (2021) 164号

土地座落: 蓬江区荷塘镇唐溪第二股份合作经济社地段

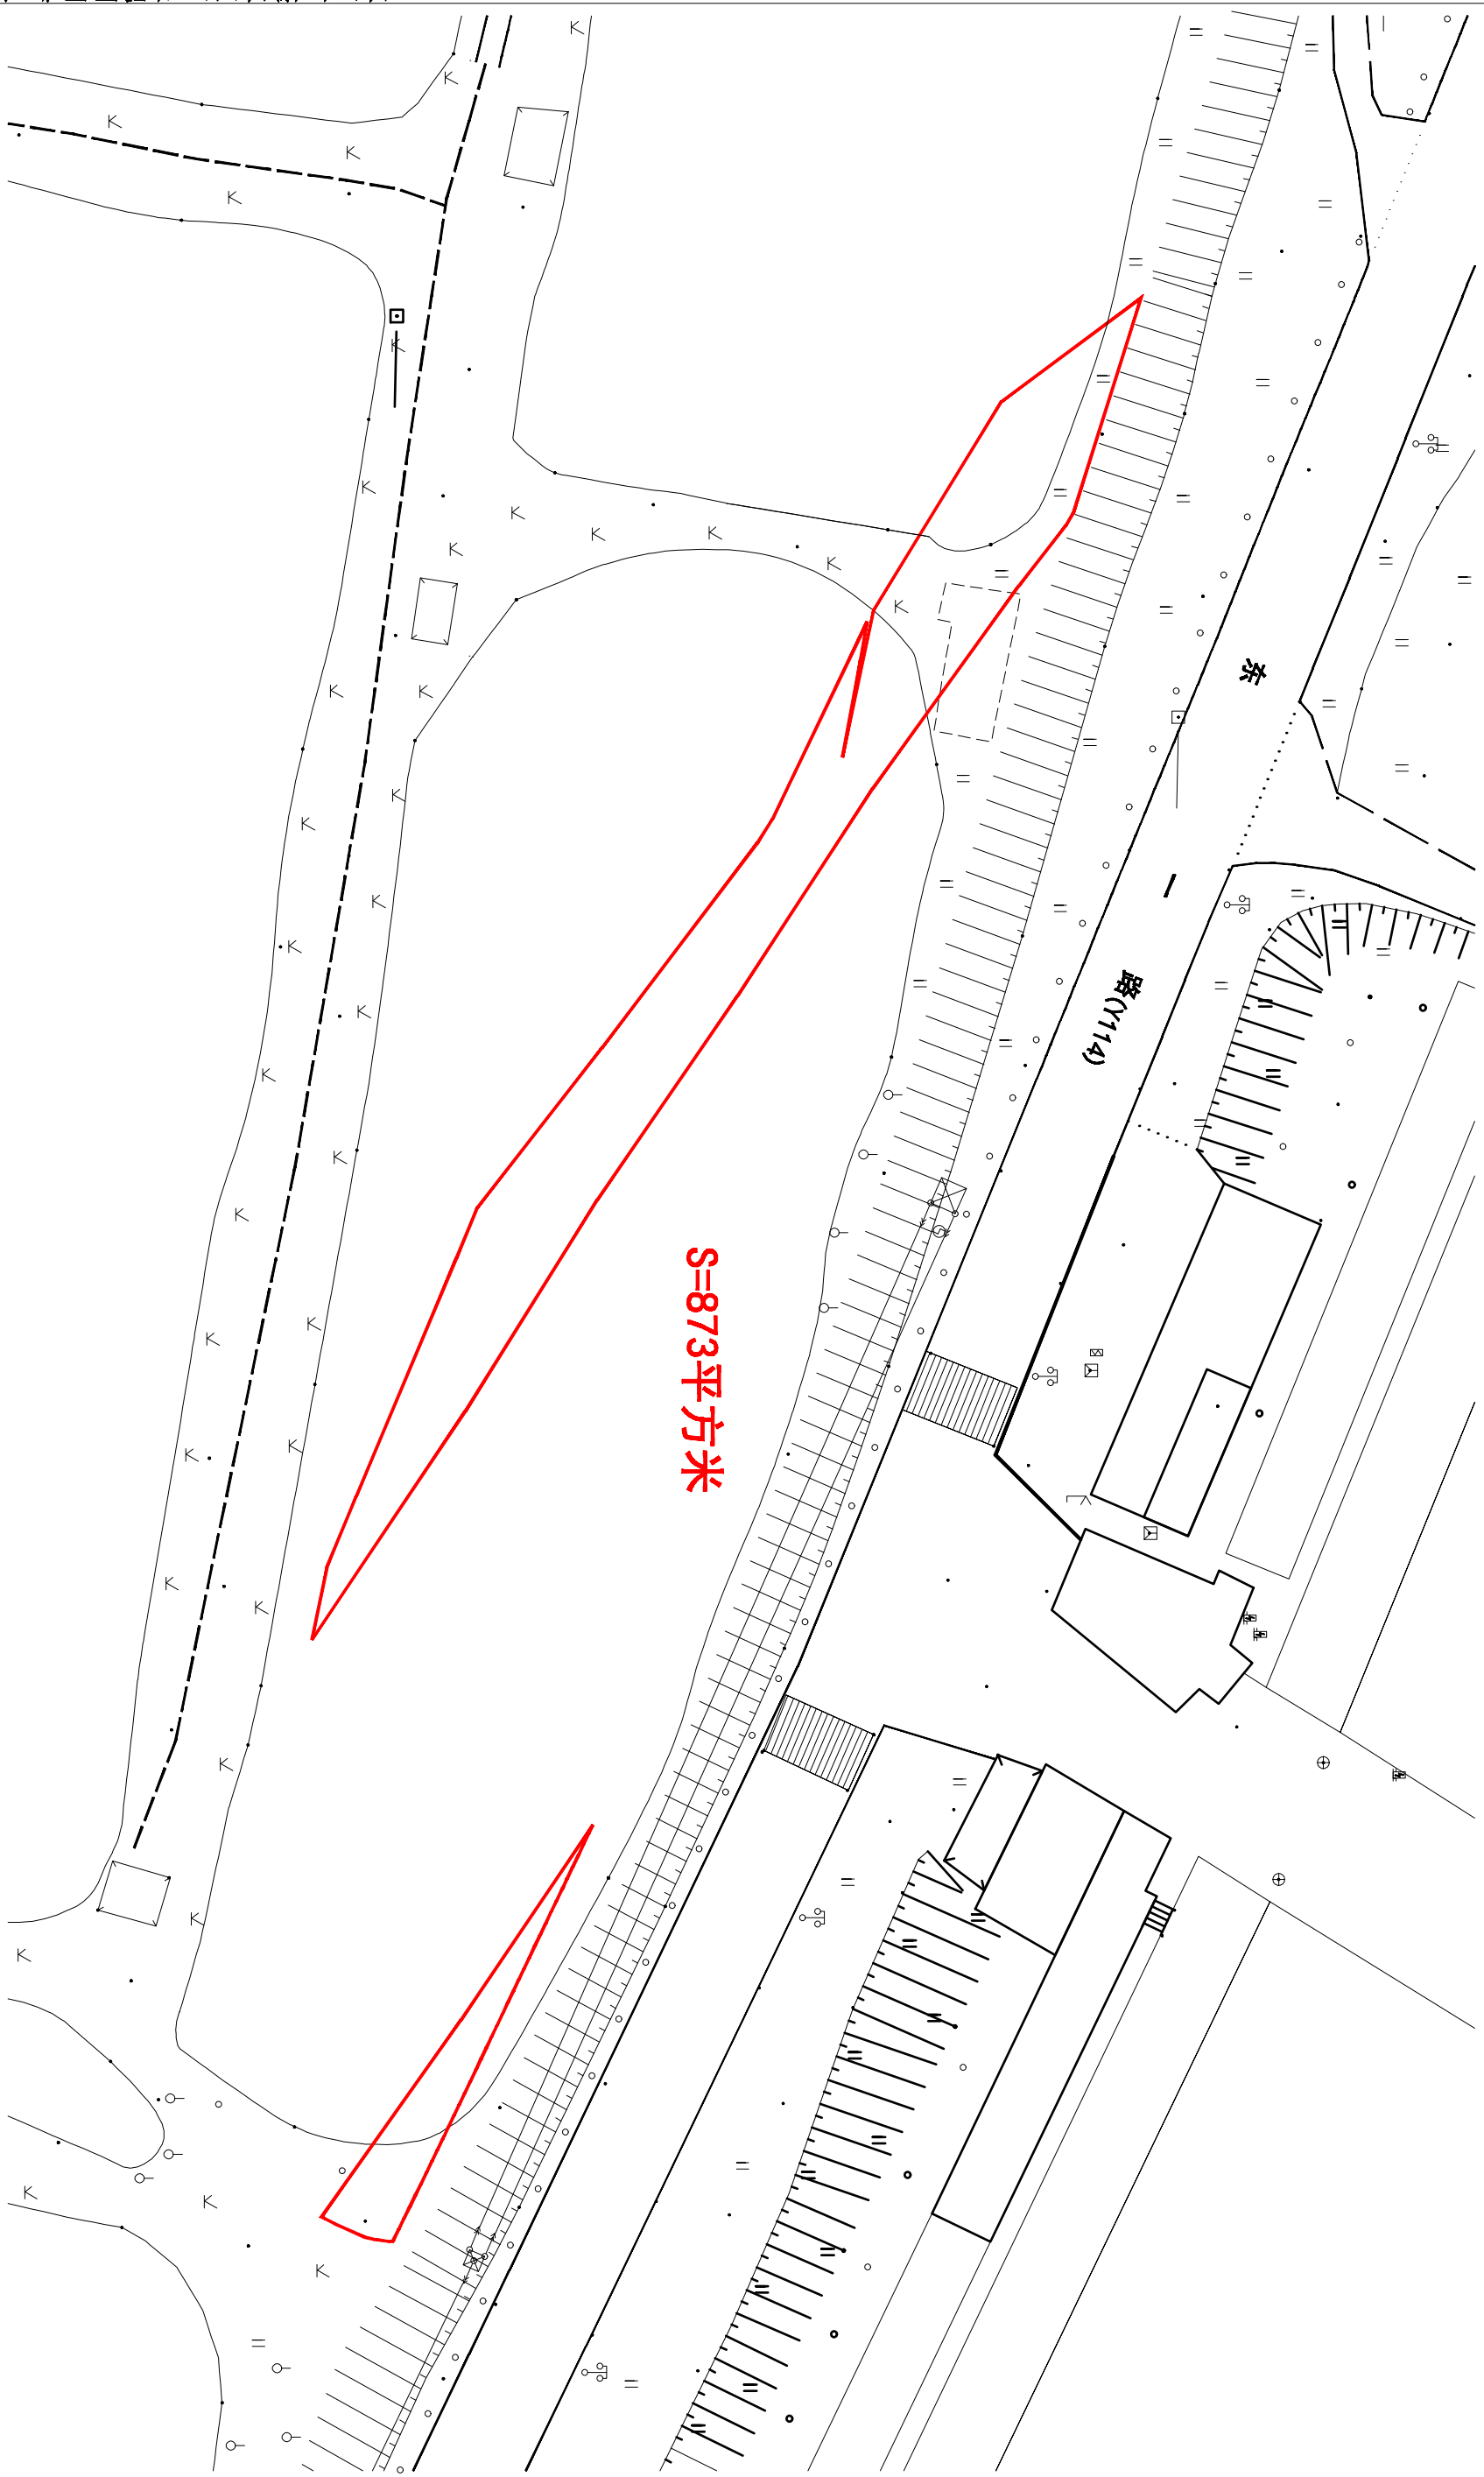

S=873平方米

江门市蓬江区国土规划测绘队

2000国家大地坐标系,
1985国家高程基准, 等高距为1米
2007年版图式


测量日期: 2021.11.19
绘图日期: 2021.11.19

1:500

测量员: 张观康 周小强 陈雅俊
绘图员: 张观康
检查员: 苏文勇
审核员: 乔柱

江征預告公告字 (2021) 164号

土地座落: 蓬江区荷塘镇康溪第三股份合作经济社地段

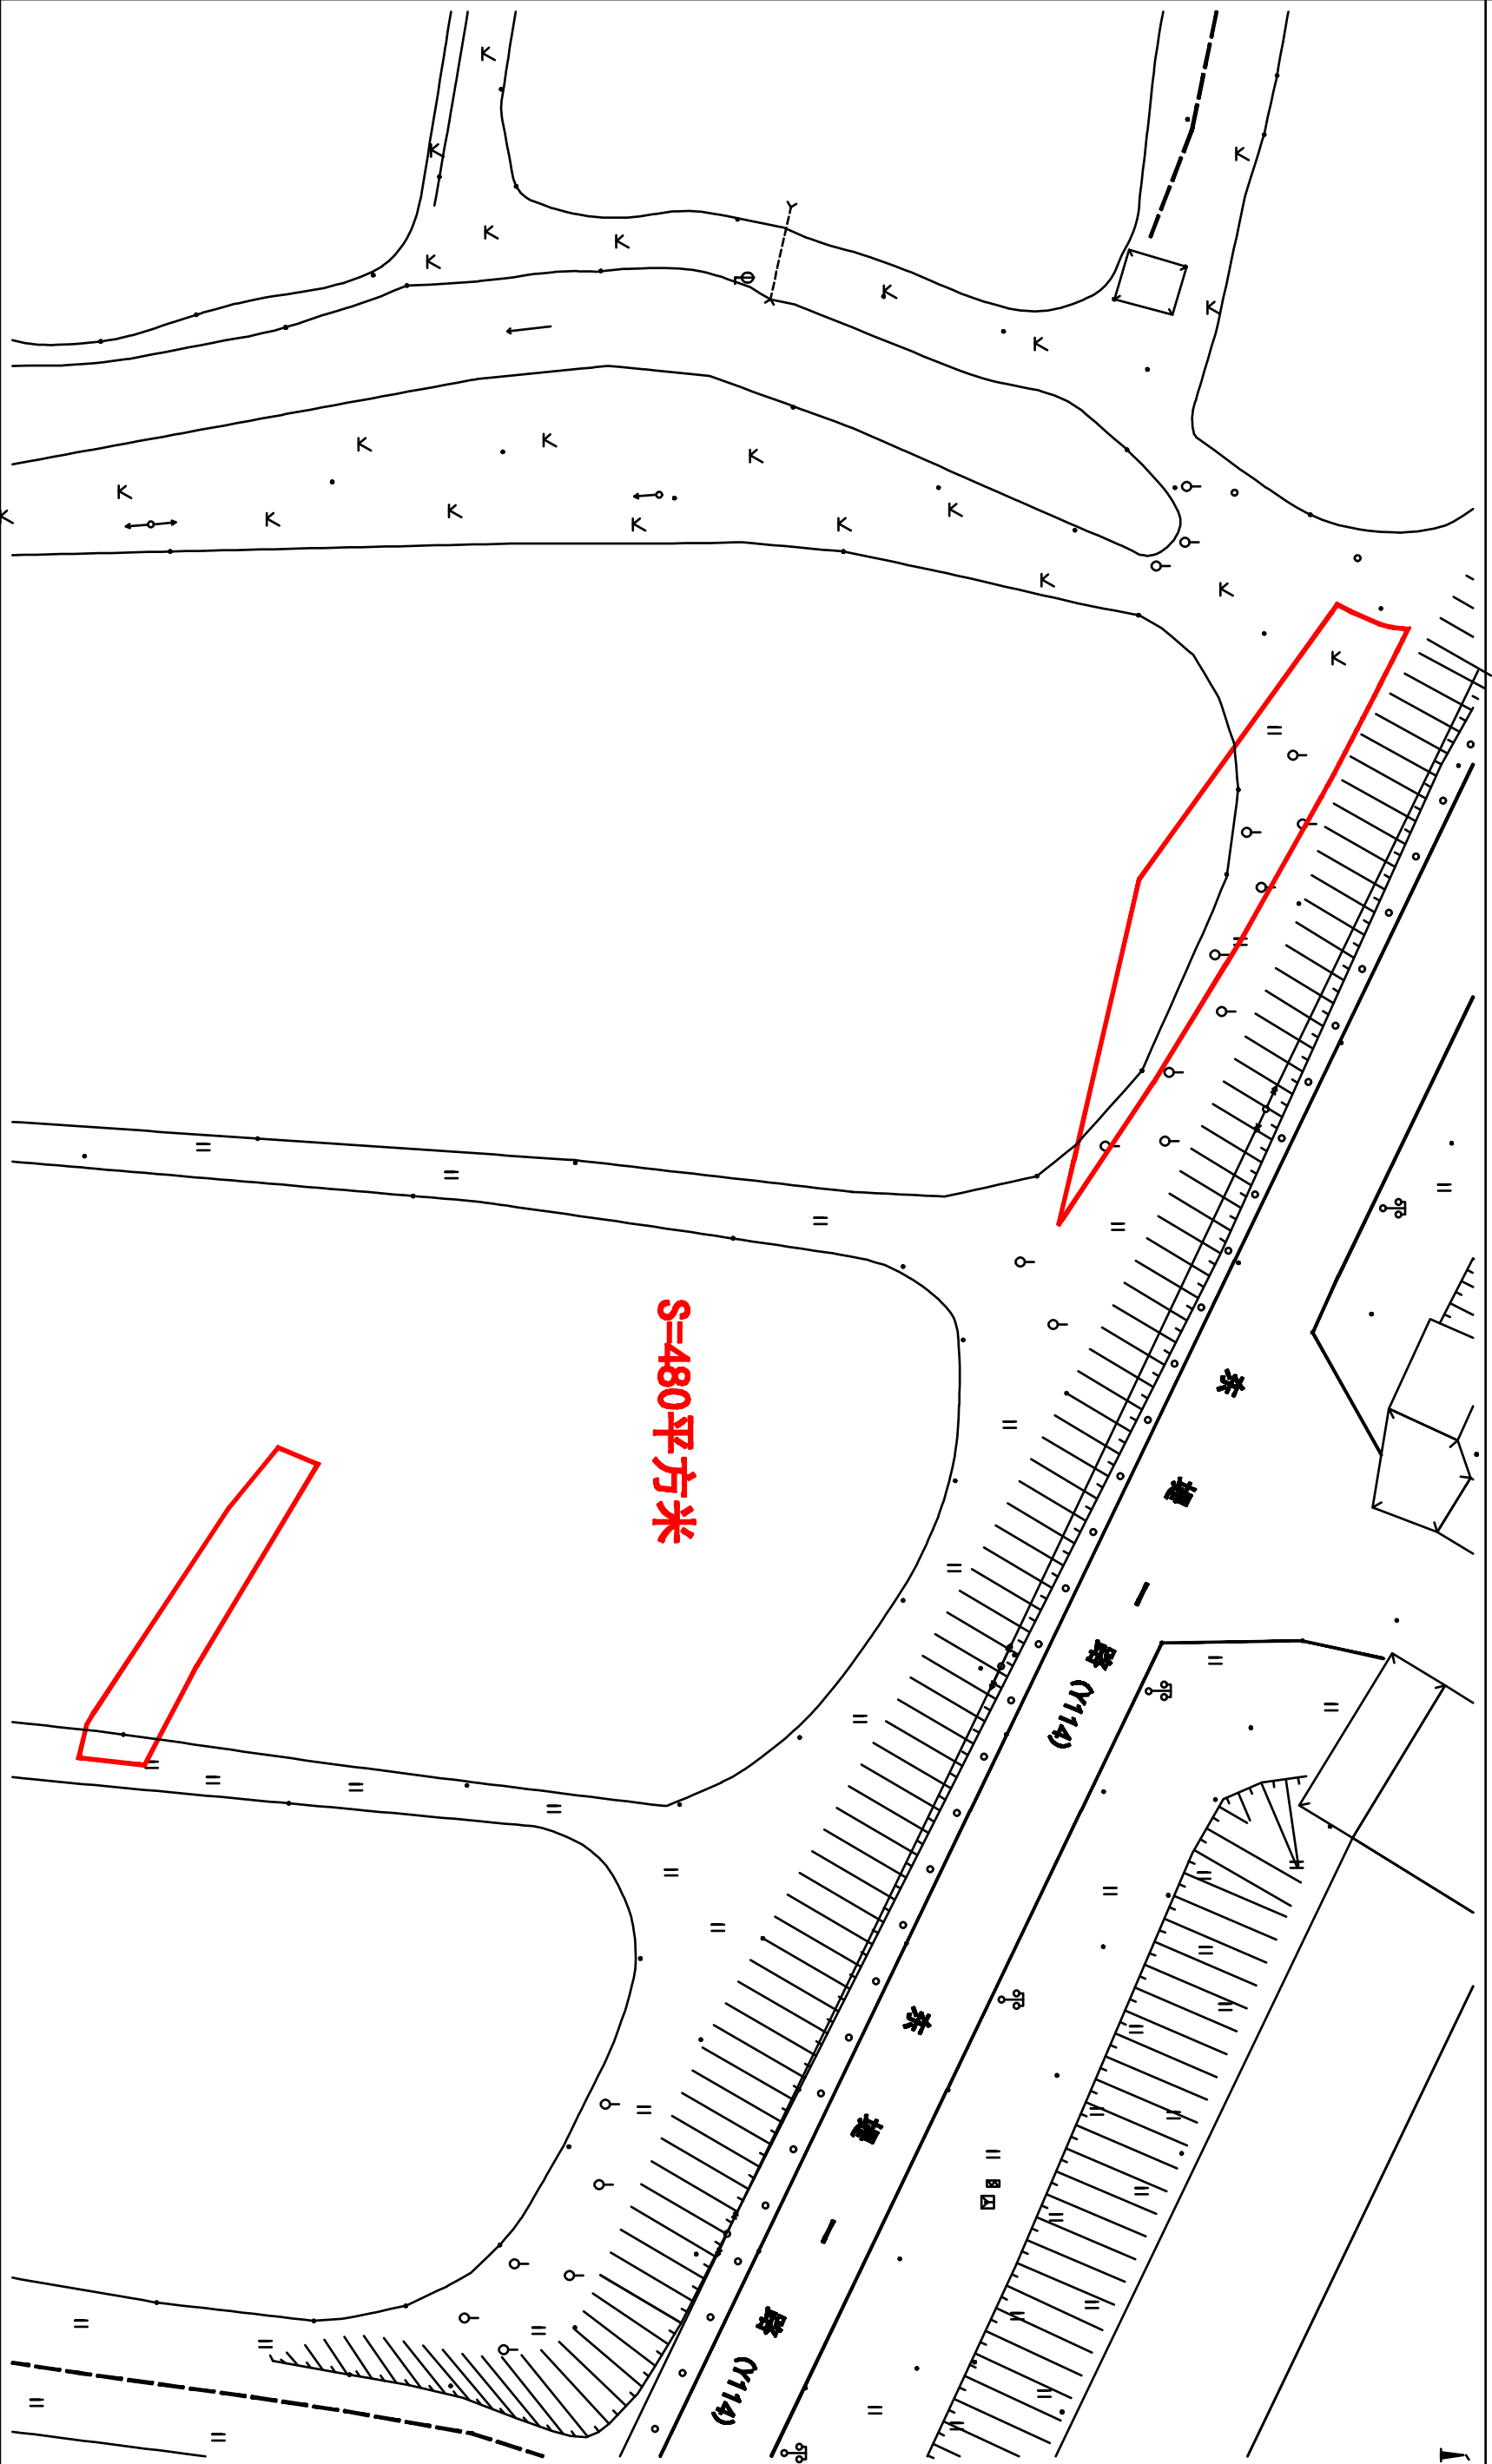

江门市蓬江区国土规划测绘队

2000国家大地坐标系,
1985国家高程基准, 等高距为1米
2007年原图式


制图日期: 2021.11.19
绘图日期: 2021.11.19

1:500

编制人: 梁耀辉 周小强 陈秋波
绘图人: 梁耀辉
检查人: 苏文勇
审核人: 苏文勇

江征预告字 (2021) 164号

土地座落: 蓬江区荷塘镇唐溪第四股份合作经济社地段

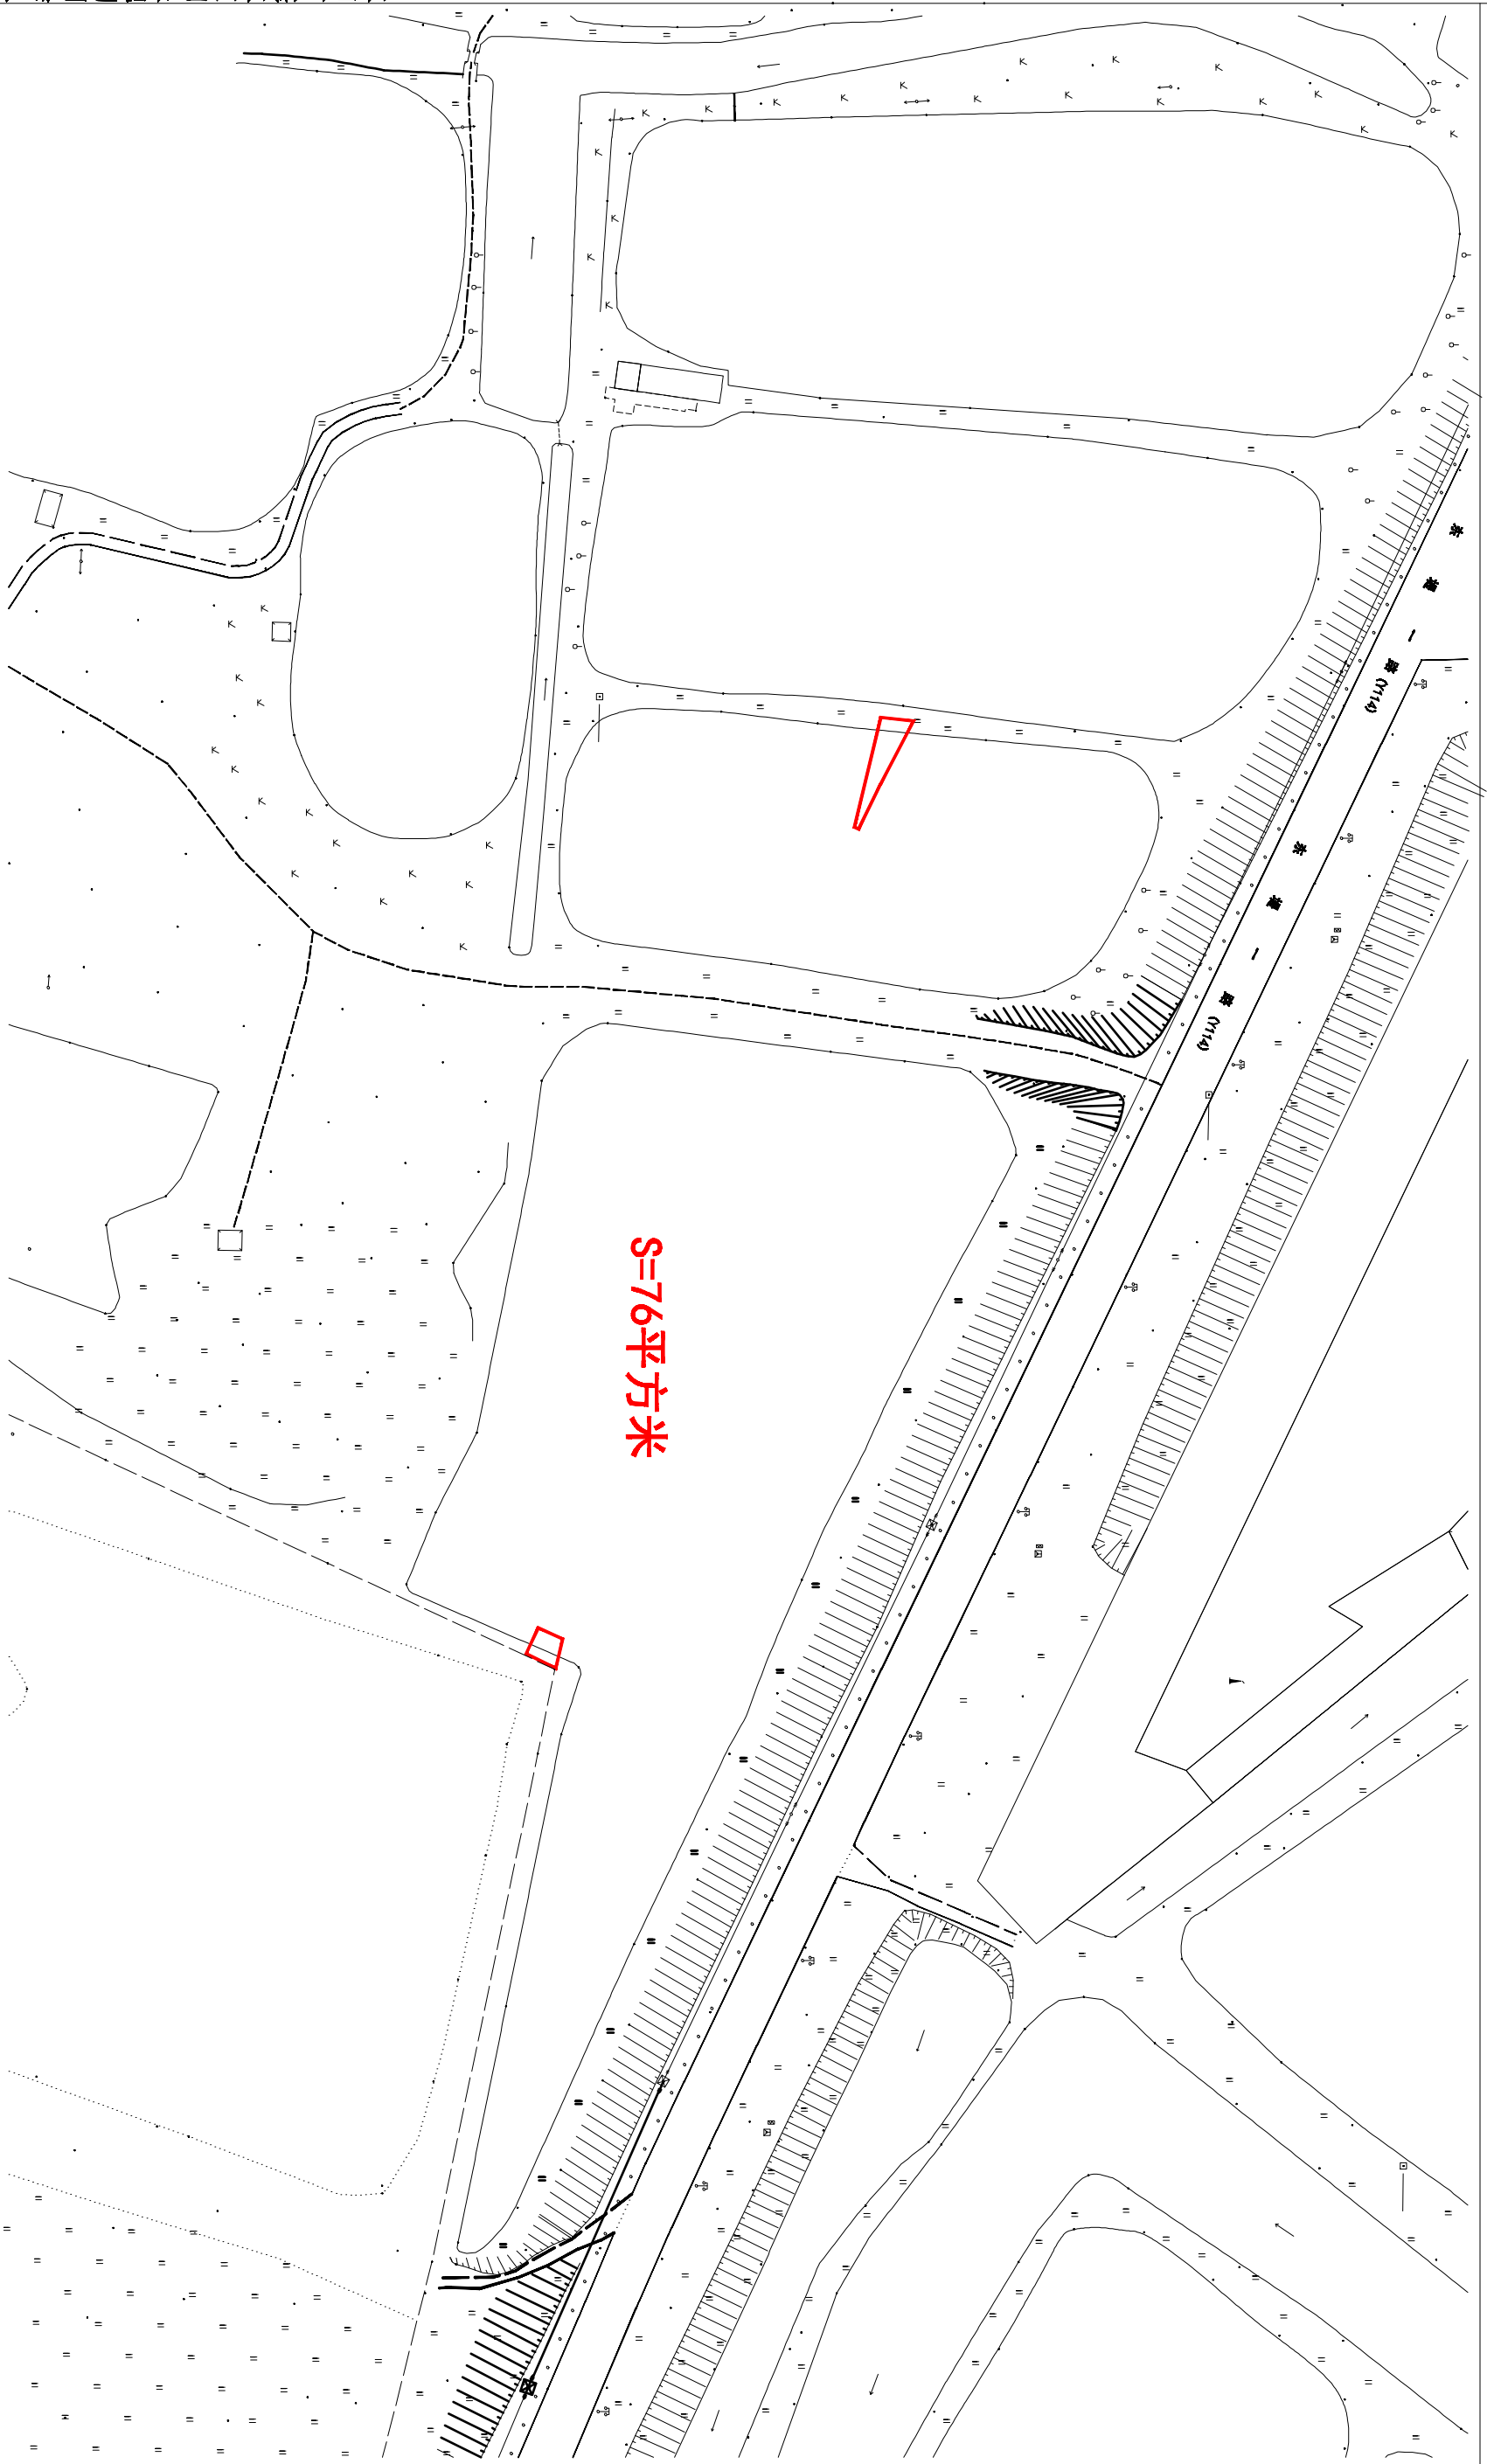

江门市蓬江区国土规划测绘队

2000国家大地坐标系,
1985国家高程基准, 等高距为1米
2007年版图式

测量日期: 2021.11.19
绘图日期: 2021.11.19

1:1000

测量员: 张烈辉 周小强 陈维俊
绘图员: 张烈辉
检查员: 苏文勇
审核员: 乔柱

江征預告字 (2021) 164号

土地座落: 江门市蓬江区荷塘镇为民股份合作经济联合社地段



江门市蓬江区国土规划测绘队

2000国家大地坐标系,
1985国家高程基准, 等高距为1米
2007年版图式


测量日期: 2021.11.19
绘图日期: 2021.11.19

1:6000

测量员: 张观顺 周小强 陈雅俊
绘图员: 张观顺
检查员: 苏文勇
审核员: 乔 柱

江征預告字 (2021) 164号

土地座落: 蓬江区荷塘镇唐溪股份合作经济联合社地段

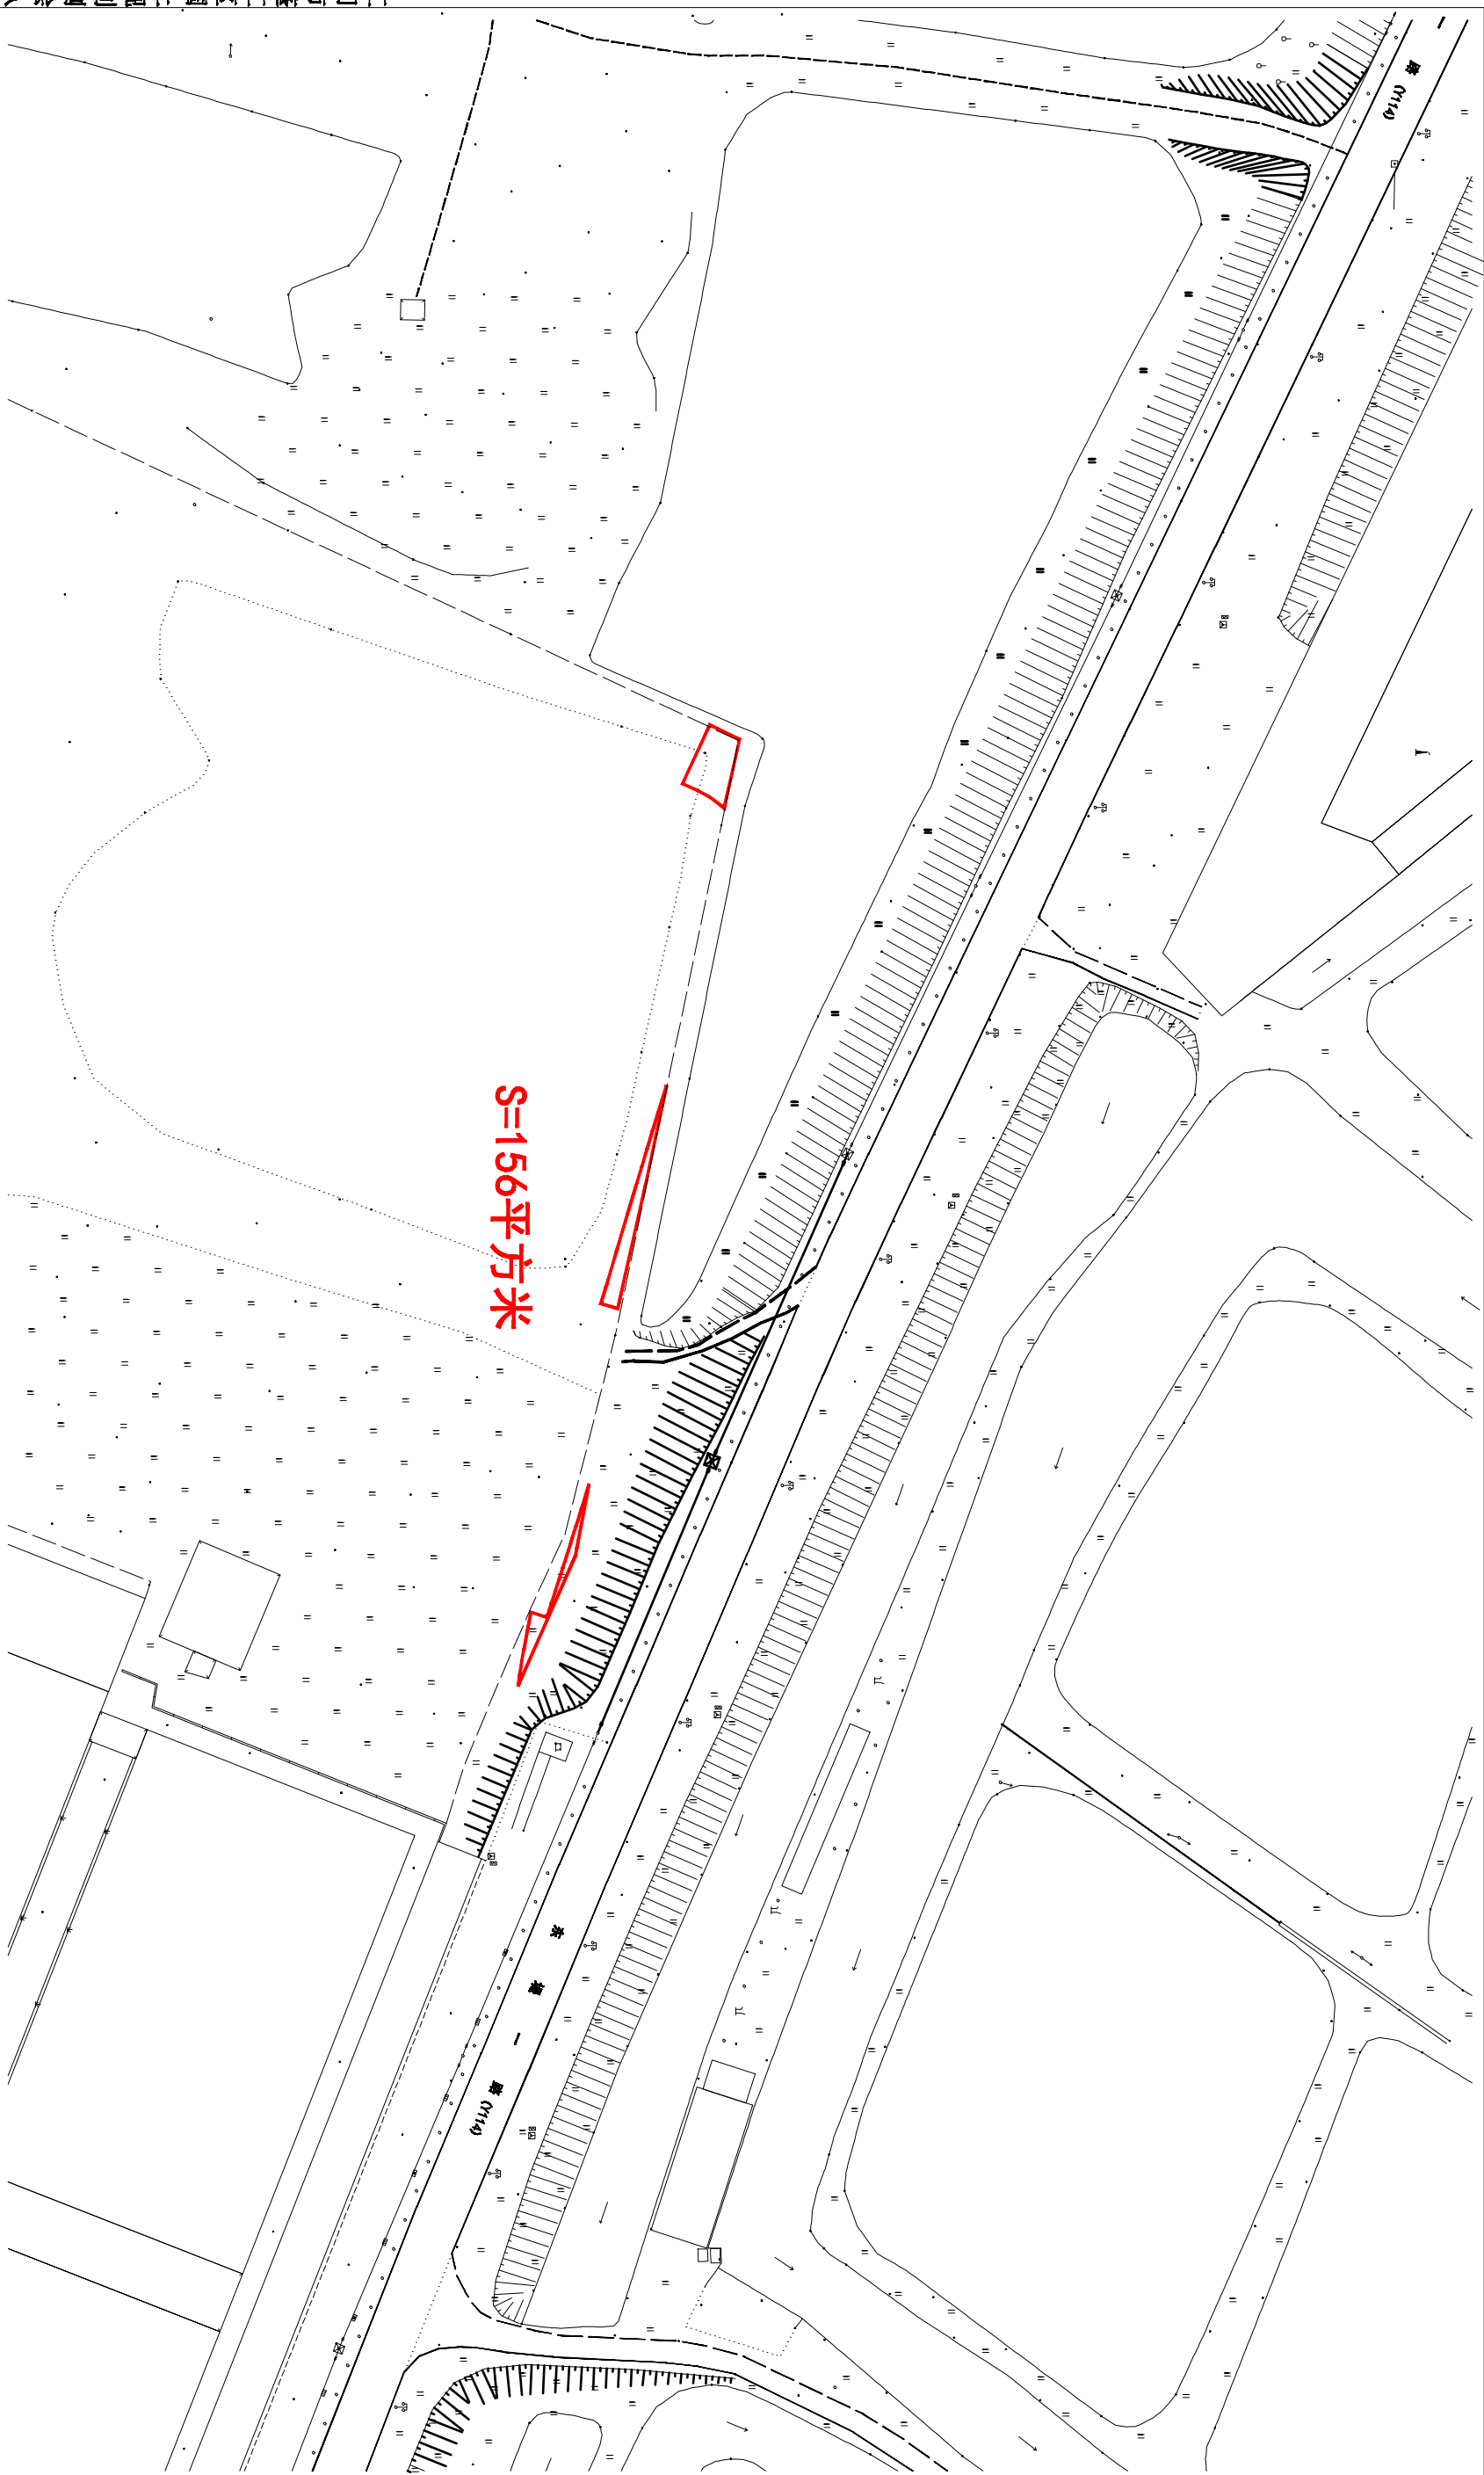

S=1556平方米

1:1000

2000国家大地坐标系,
1985国家高程基准, 等高距为1米
2007年版图式

测量日期: 2021.11.19
绘图日期: 2021.11.19

测量员: 张观源 周小强 陈建波
绘图员: 张观源
检查员: 苏文勇
审核员: 乔柱