


# 宗地平面图

公告号：江征預告字〔2022〕3号  
土地坐落：蓬江区江門大道与双龙大道交汇处东北侧地段

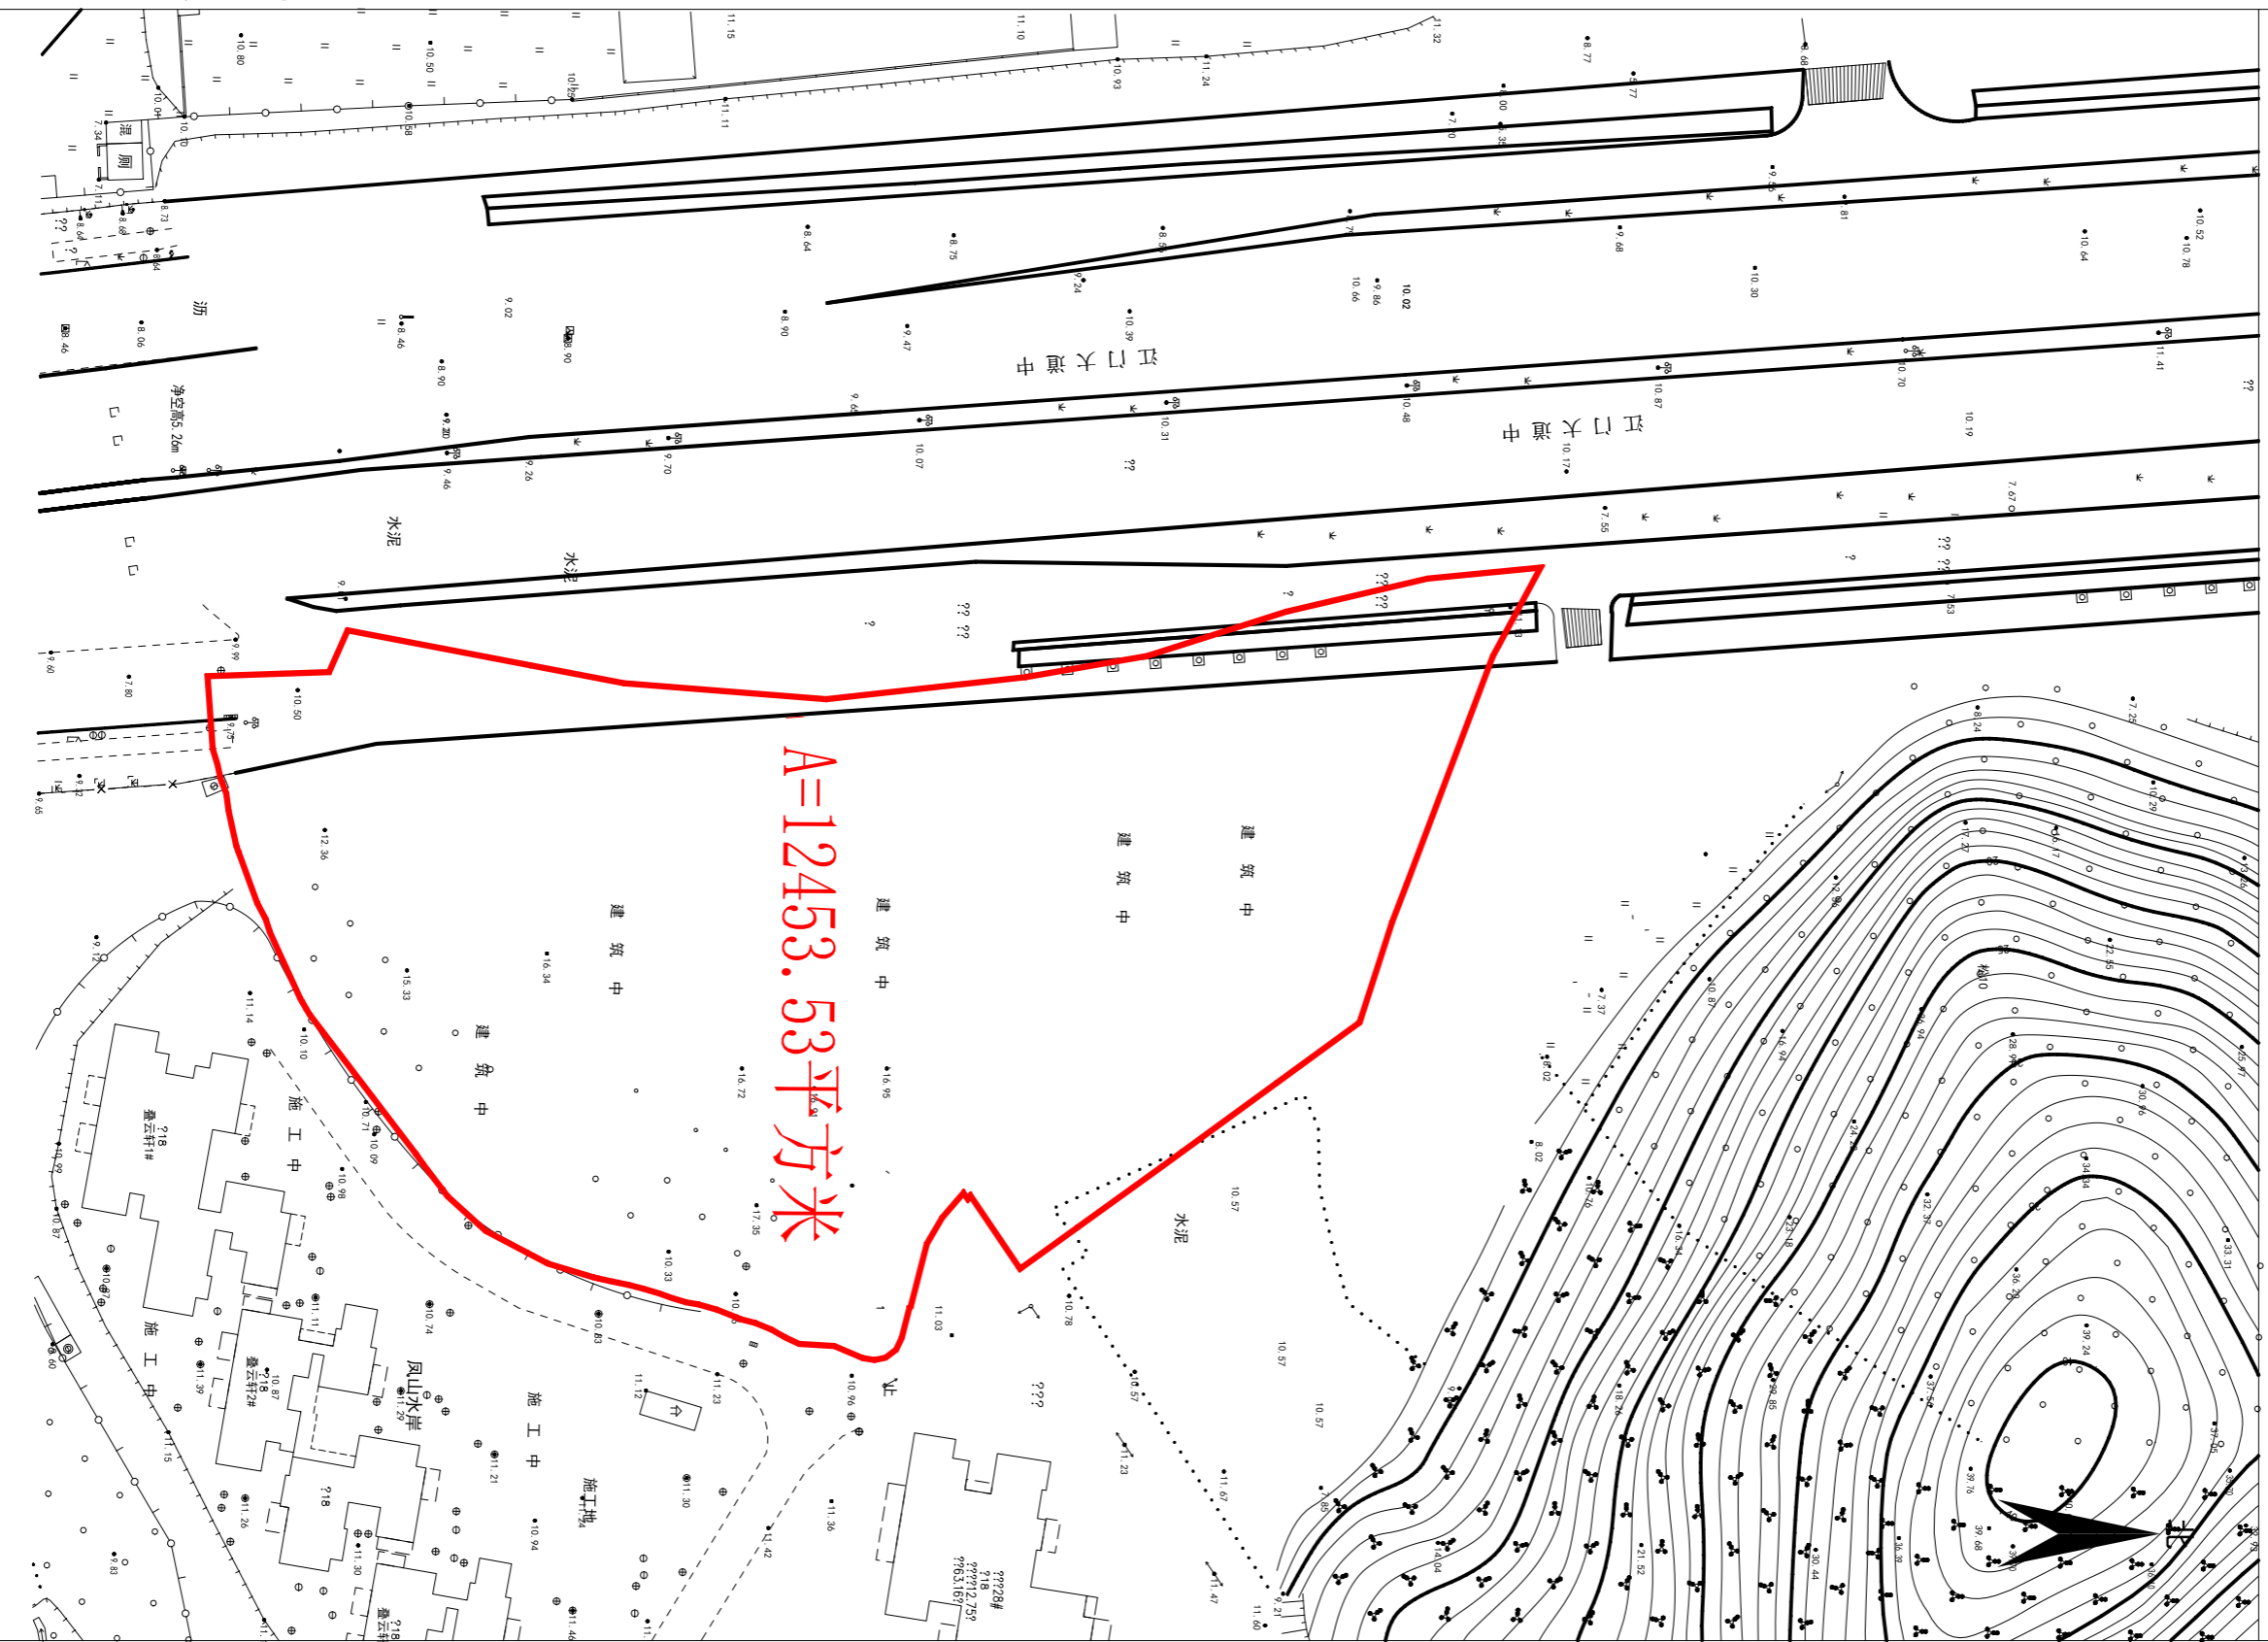

江门市国土测绘大队

2021年11月实测

2000国家大地坐标系

1985国家高程基准，等高距为1米。

2017年标准图式

1:1000

编号：20150056

测量员：夏文涛

绘图员：夏文涛

检查员：敖卓岳