


宗地平面图

土地座落：江门市蓬江区杜阮镇龙榜村蕃茆坑（土名）地段

公告号：蓬江自然资转用公告字〔2023〕14号

北

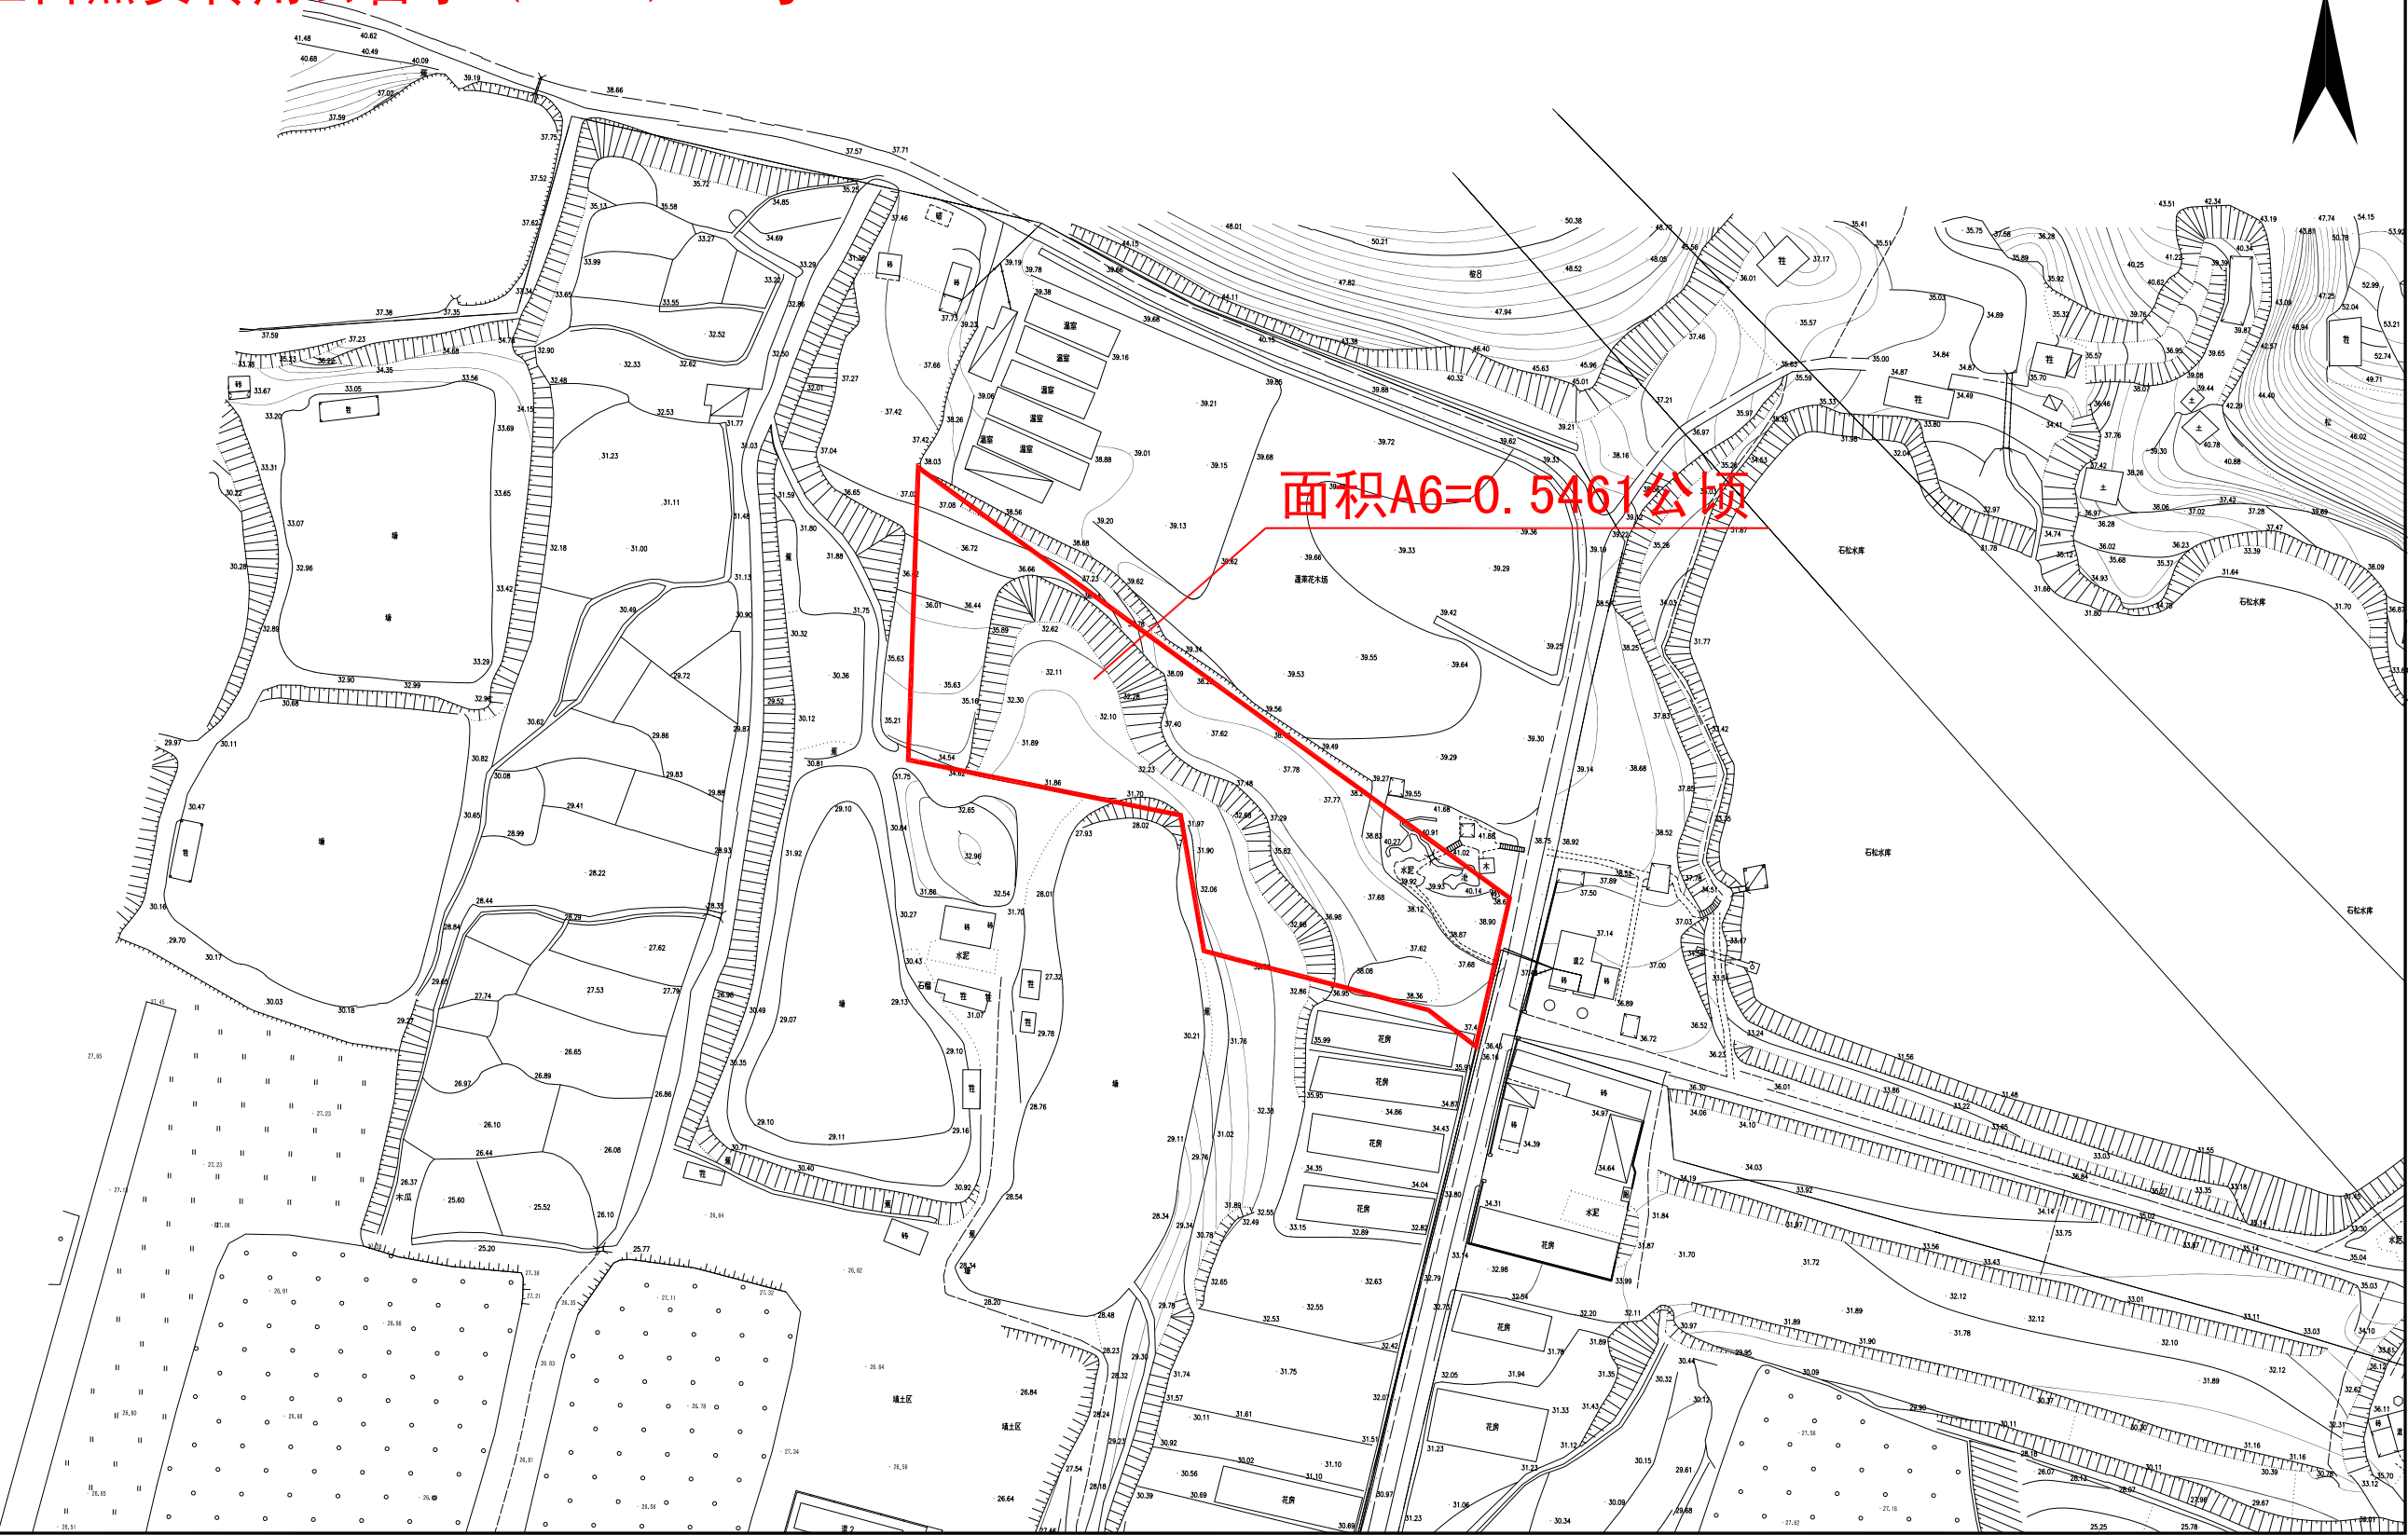

江门市蓬江区国土规划测绘队

2000国家大地坐标系，
1985国家高程基准，等高距为0.5米
2007年版图式

绘图日期：2023.10.17
编号：20230343

1:1500

绘图员：高卓荣
检查员：苏文勇
审核员：乔柱