


拟征收土地公告

蓬征预公告字（2024）9号

土地坐落：蓬江区杜阮镇龙榜村菠萝山（土名）地段

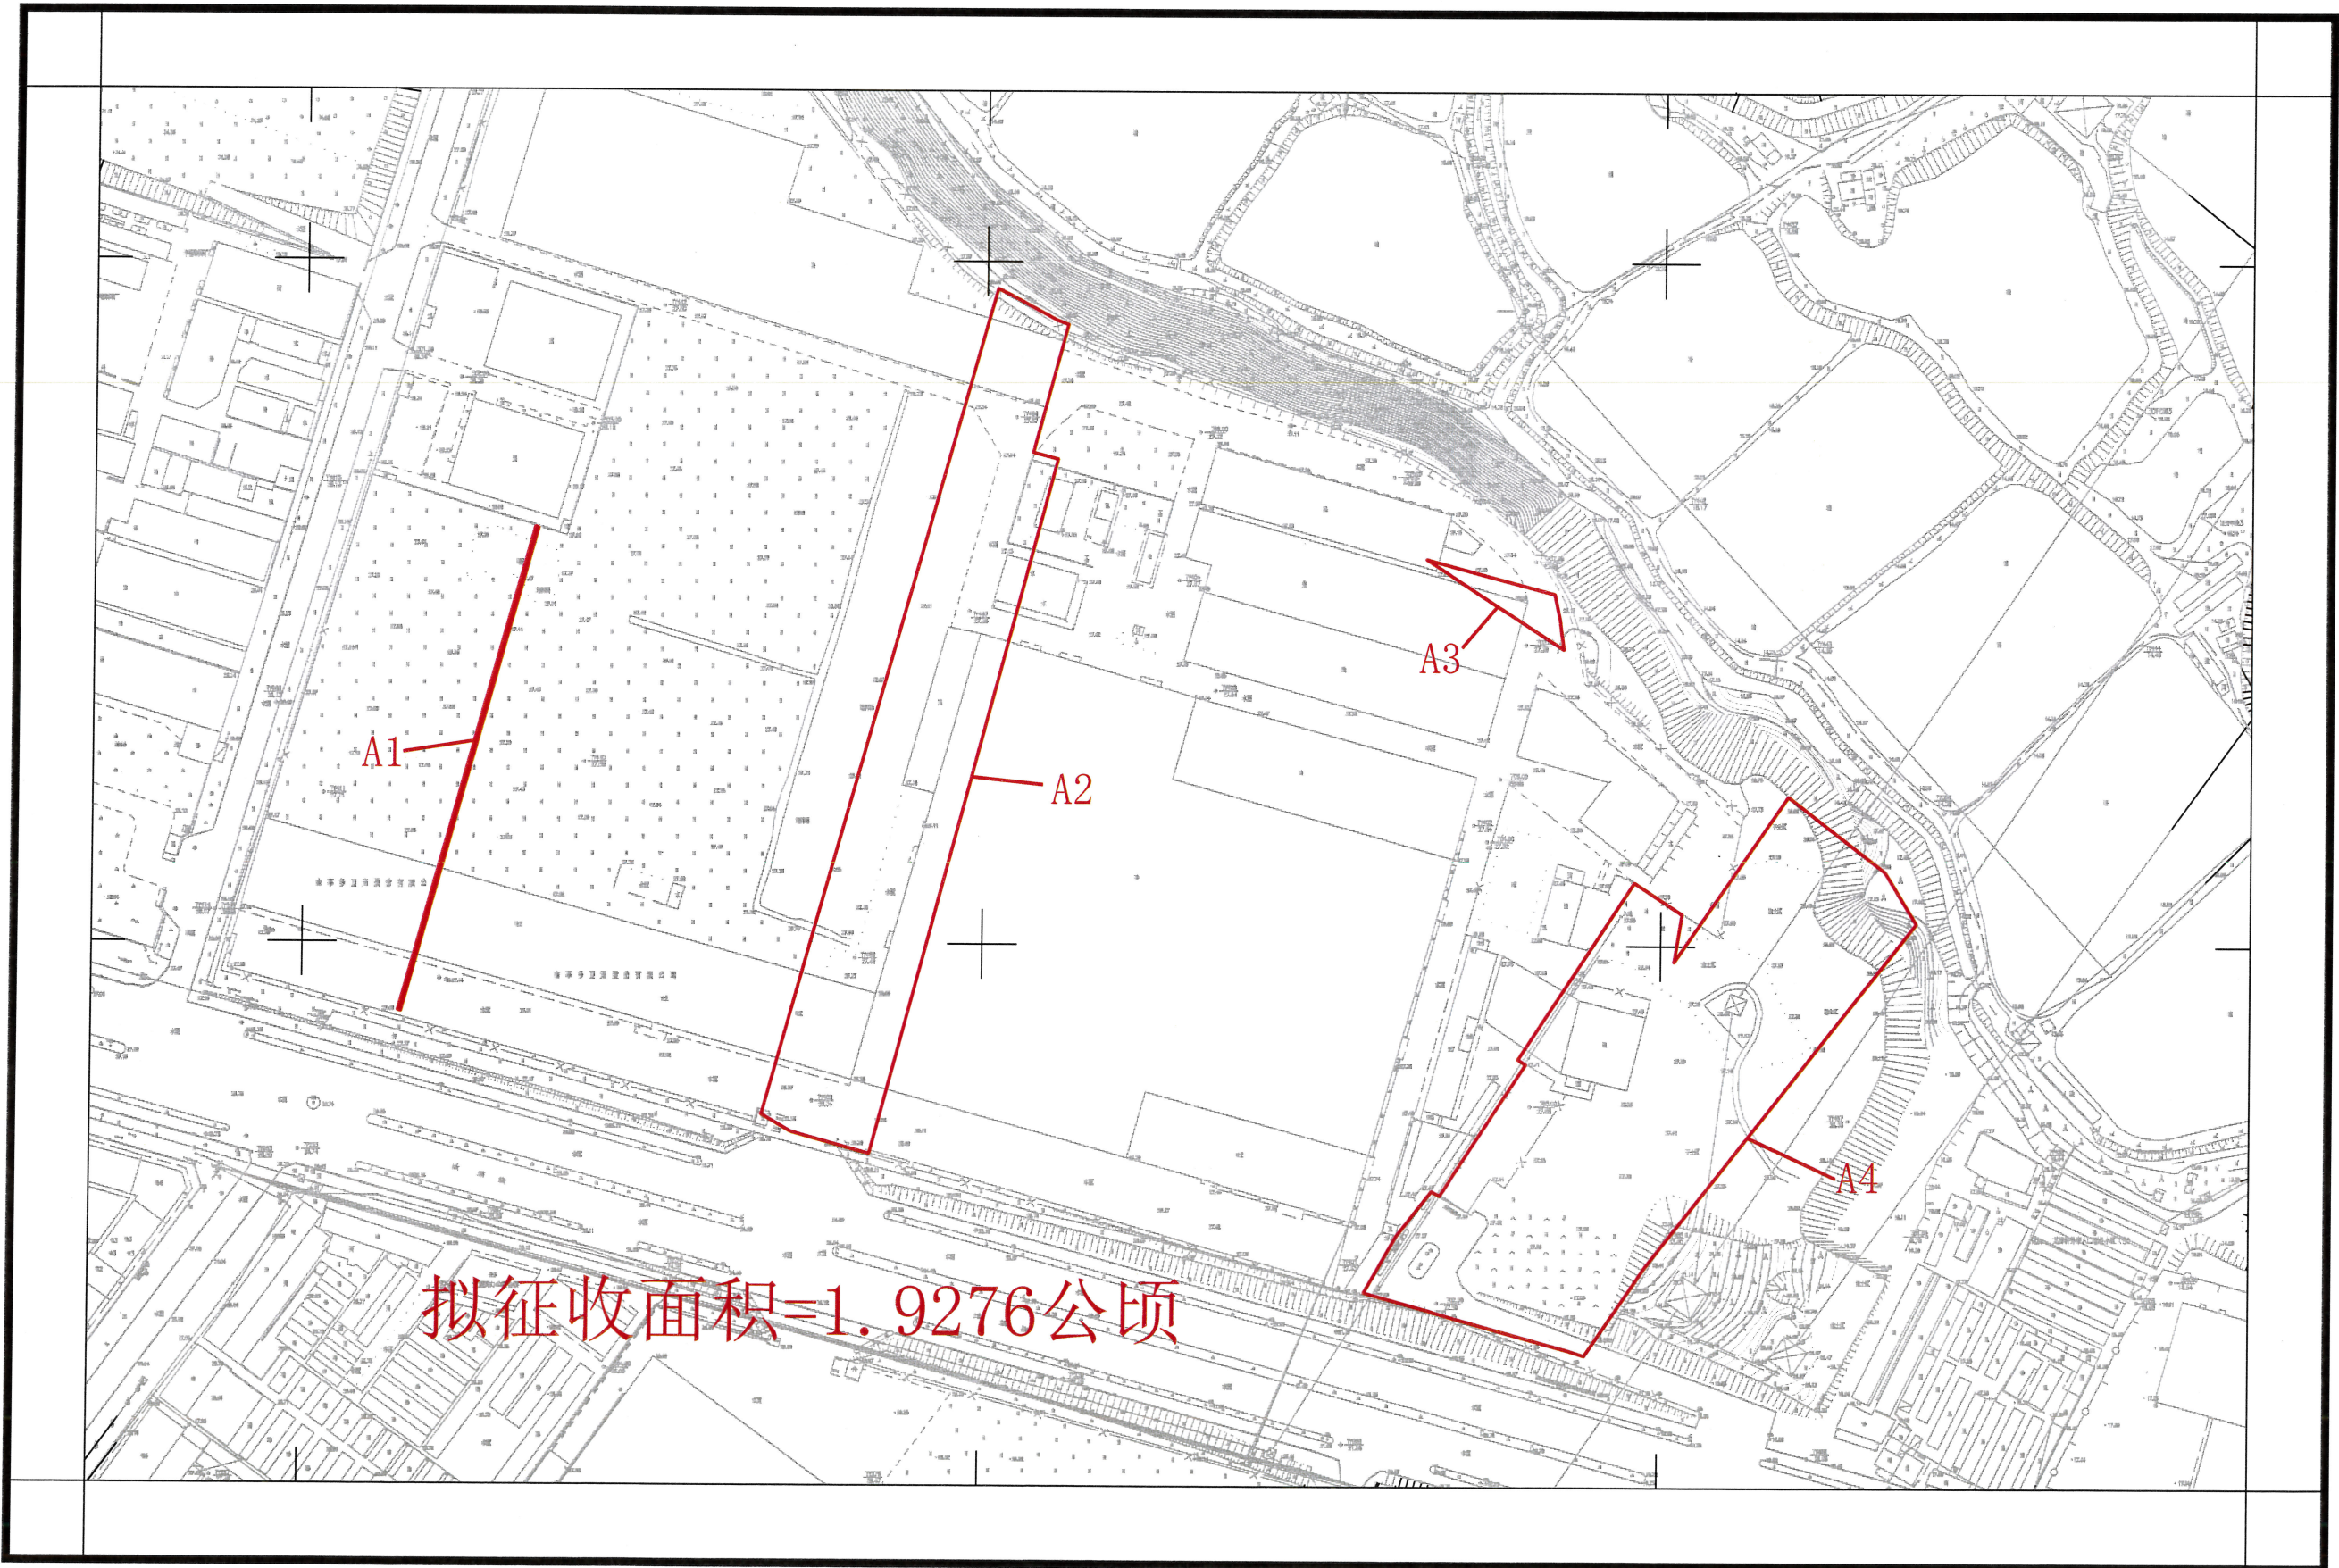

江门市国土测绘大队

2000国家大地坐标系
1985国家高程基准，等高距为1米
2017年标准图式

1:2000

编号：202402060005

测绘员：赵雄发
绘图员：宁静
检查员：杨锐波