


土地座落: 江门市蓬江区荷塘镇康溪村烂围片 (土名) 地段

蓬征预公告字〔2024〕10号

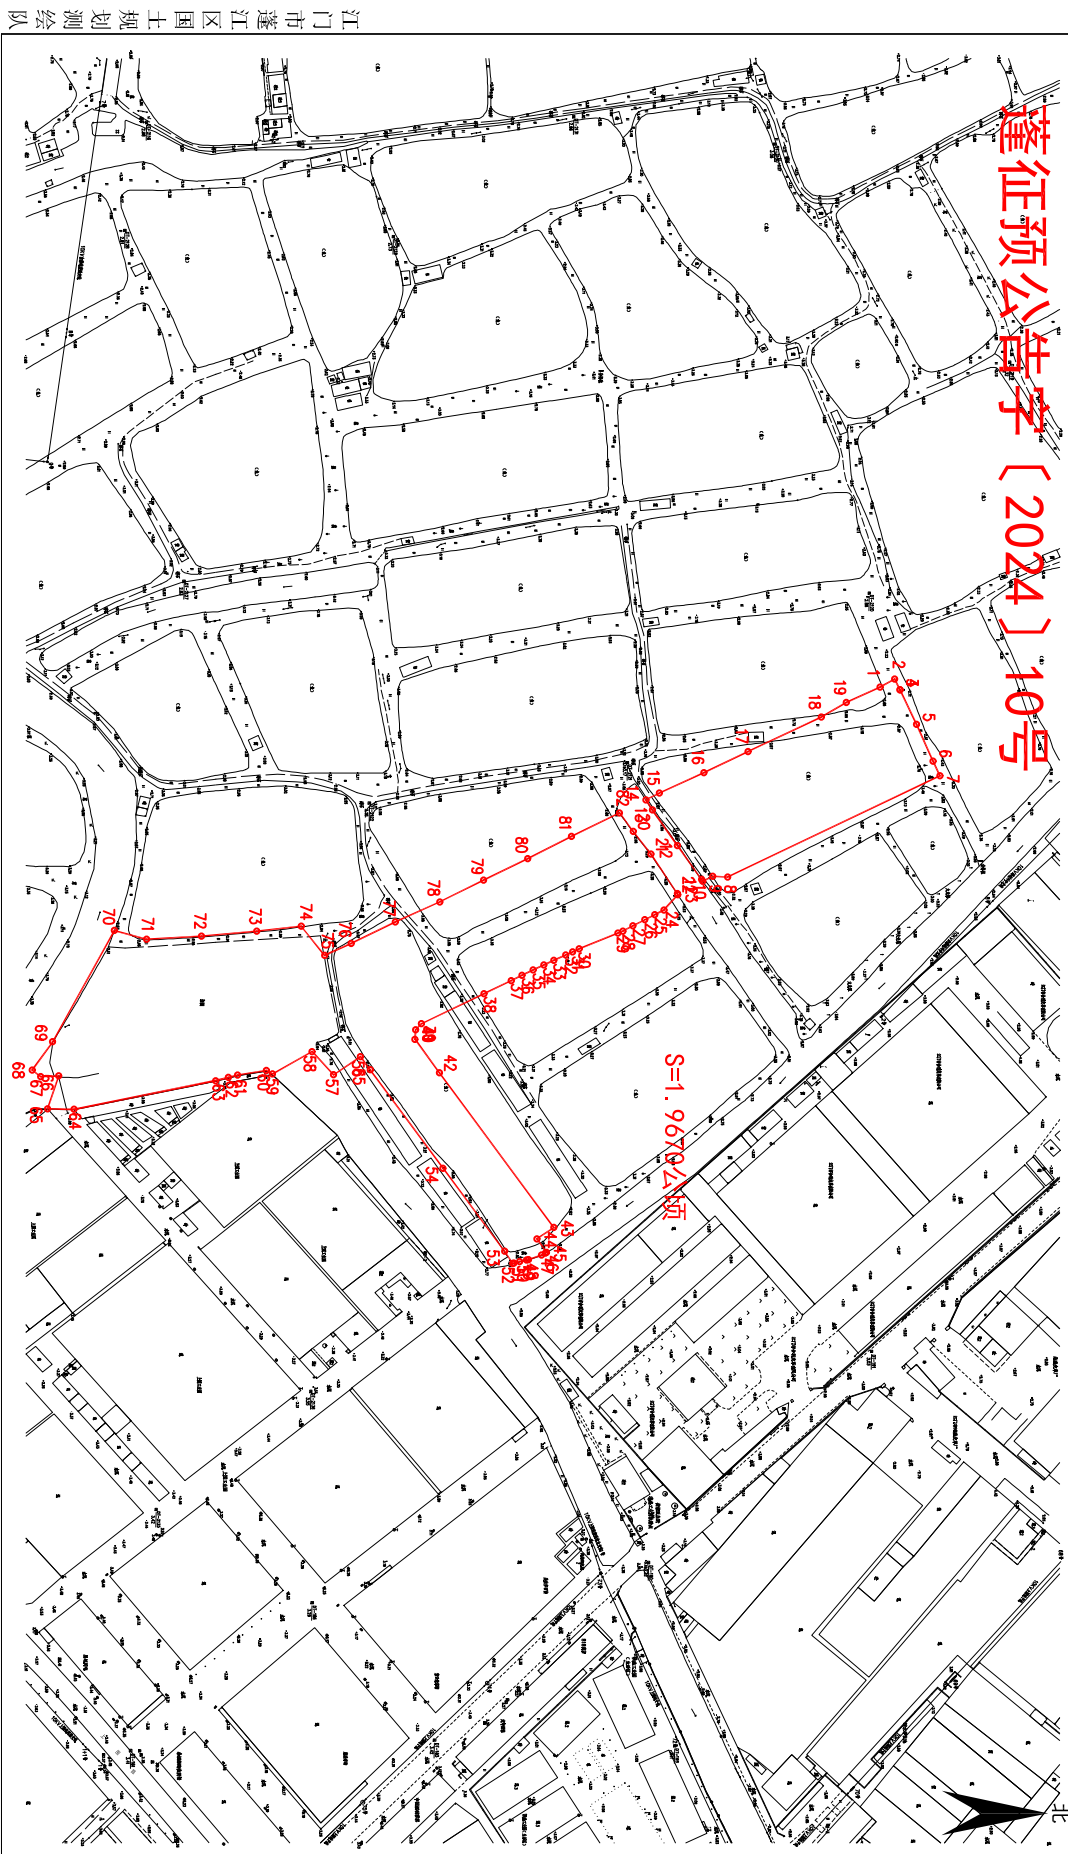

2000国家大地坐标系,  
1985国家高程基准, 等高距为1米  
2007年版图式

绘图日期: 2024.02.23

1:2000

绘图员: 张观顺  
检查员: 苏文勇  
审核员: 乔柱